PLANIMETRIA
PIANO NOBILE

LEGENDA

- Pannello espositivo
- Pannello espositivo (h125 cm da terra) - vedasi allegato fotografico
- Pannello PVC - proiettore
- Fancoil
- Sistema illuminotecnico

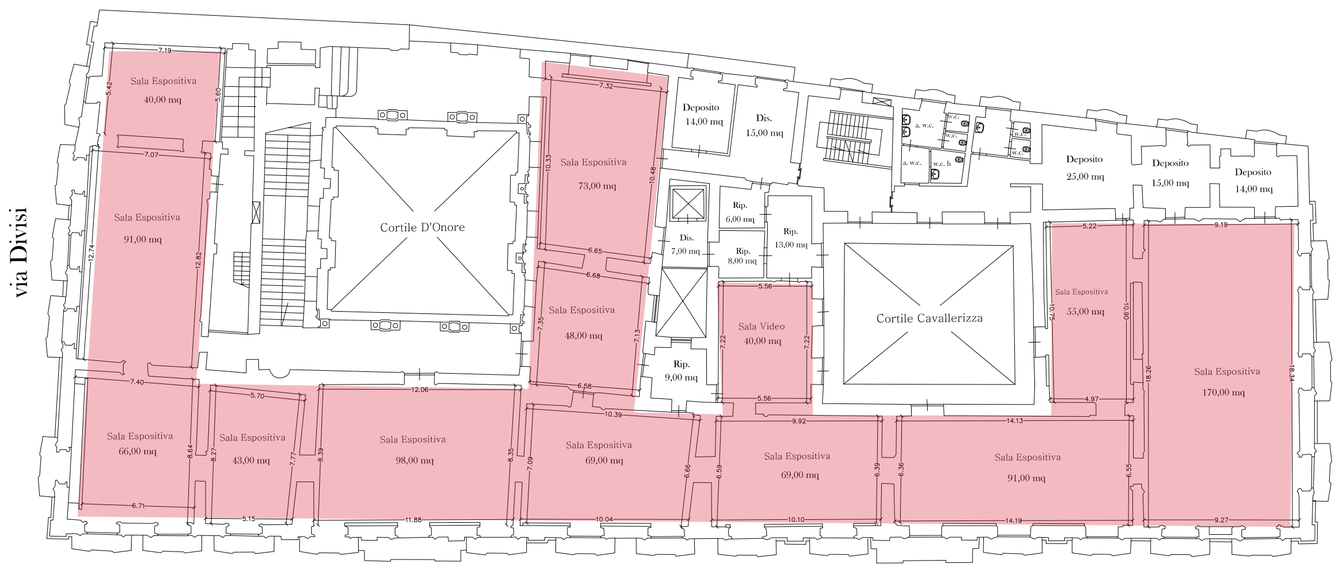

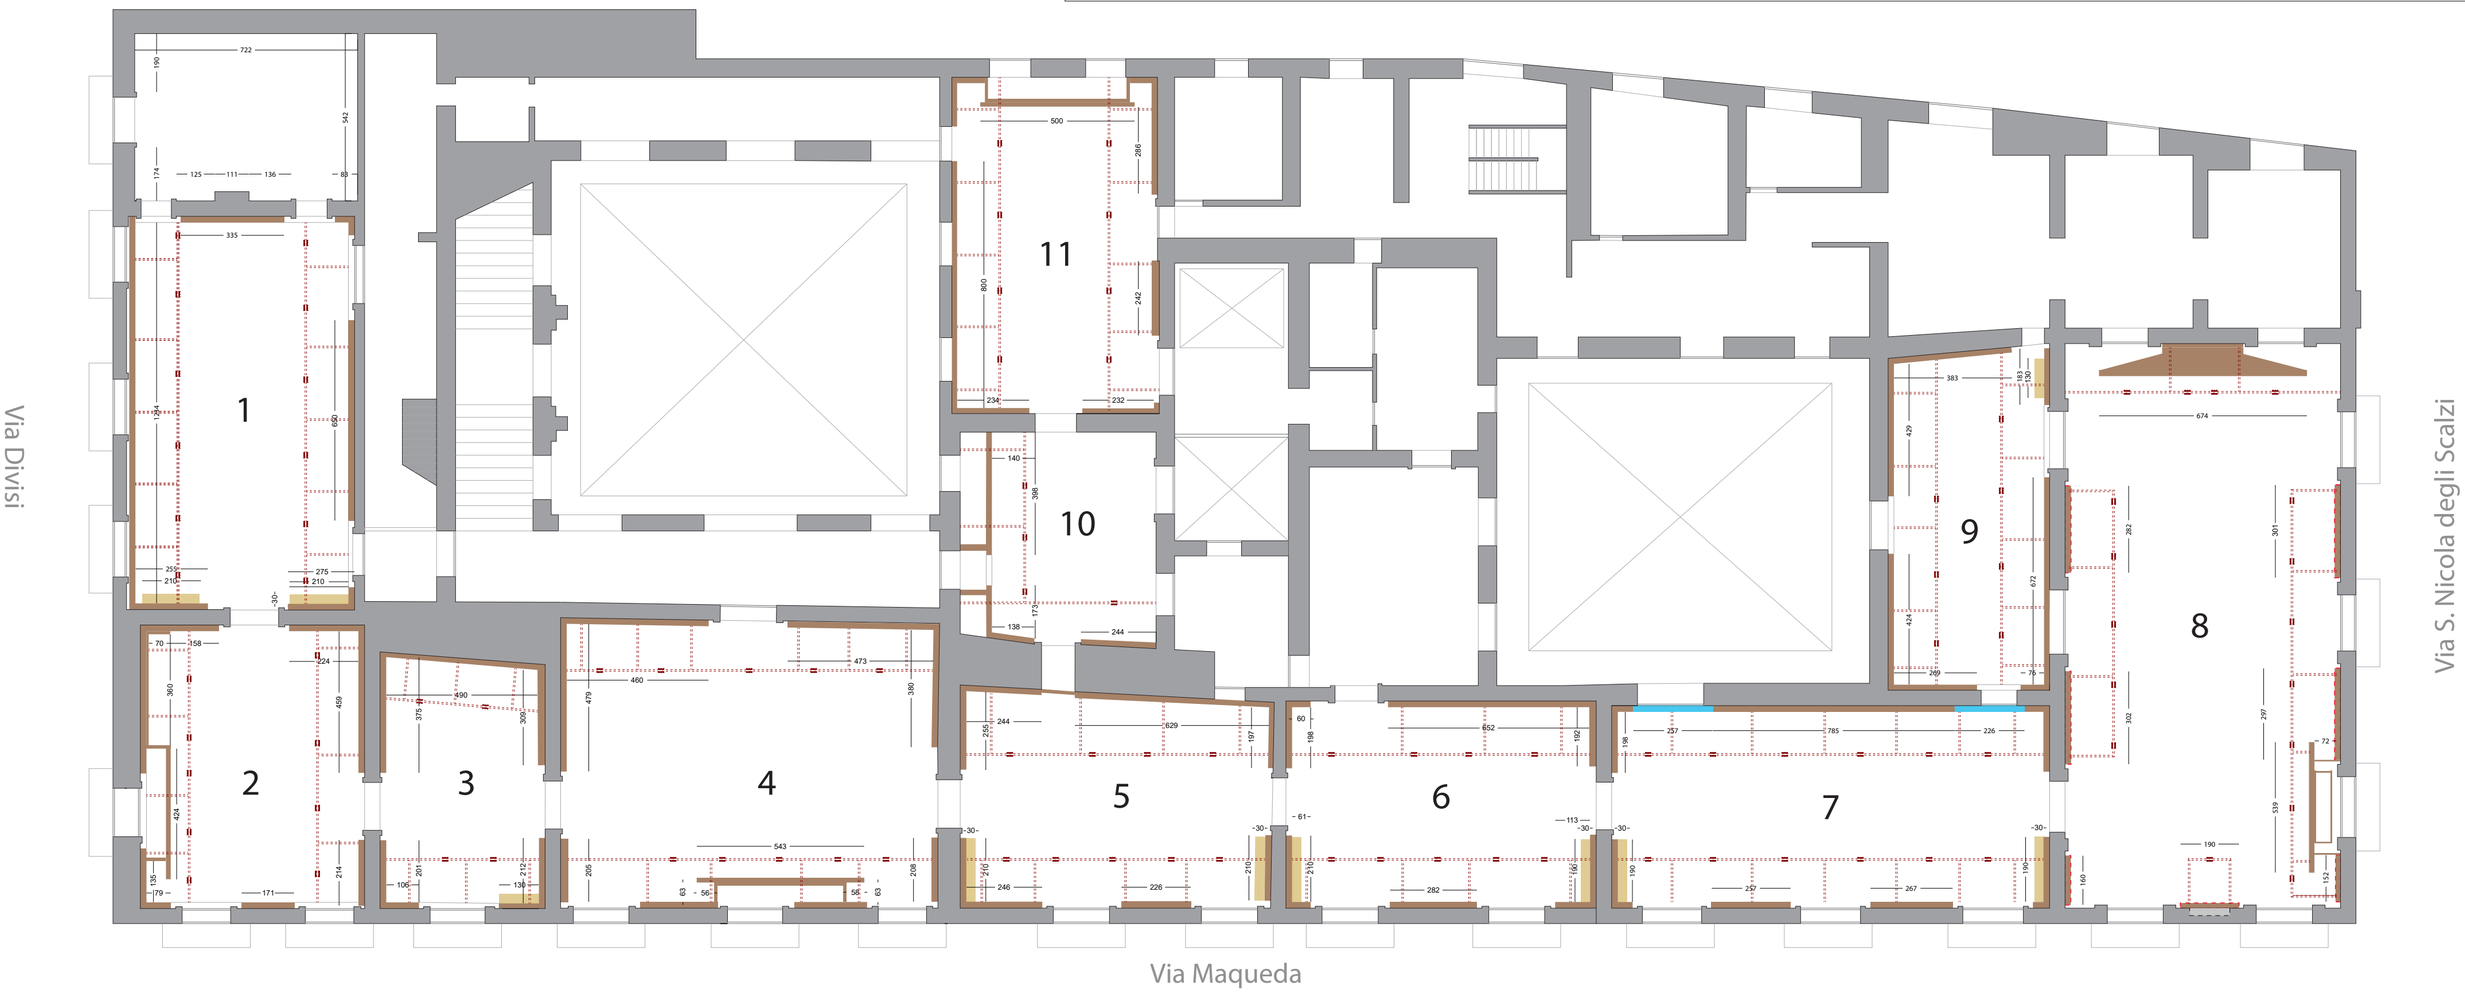

Via Maqueda

1

2

3

4

5

6

7

8a

8b

DOCUMENTAZIONE FOTOGRAFICA

8c

8d